


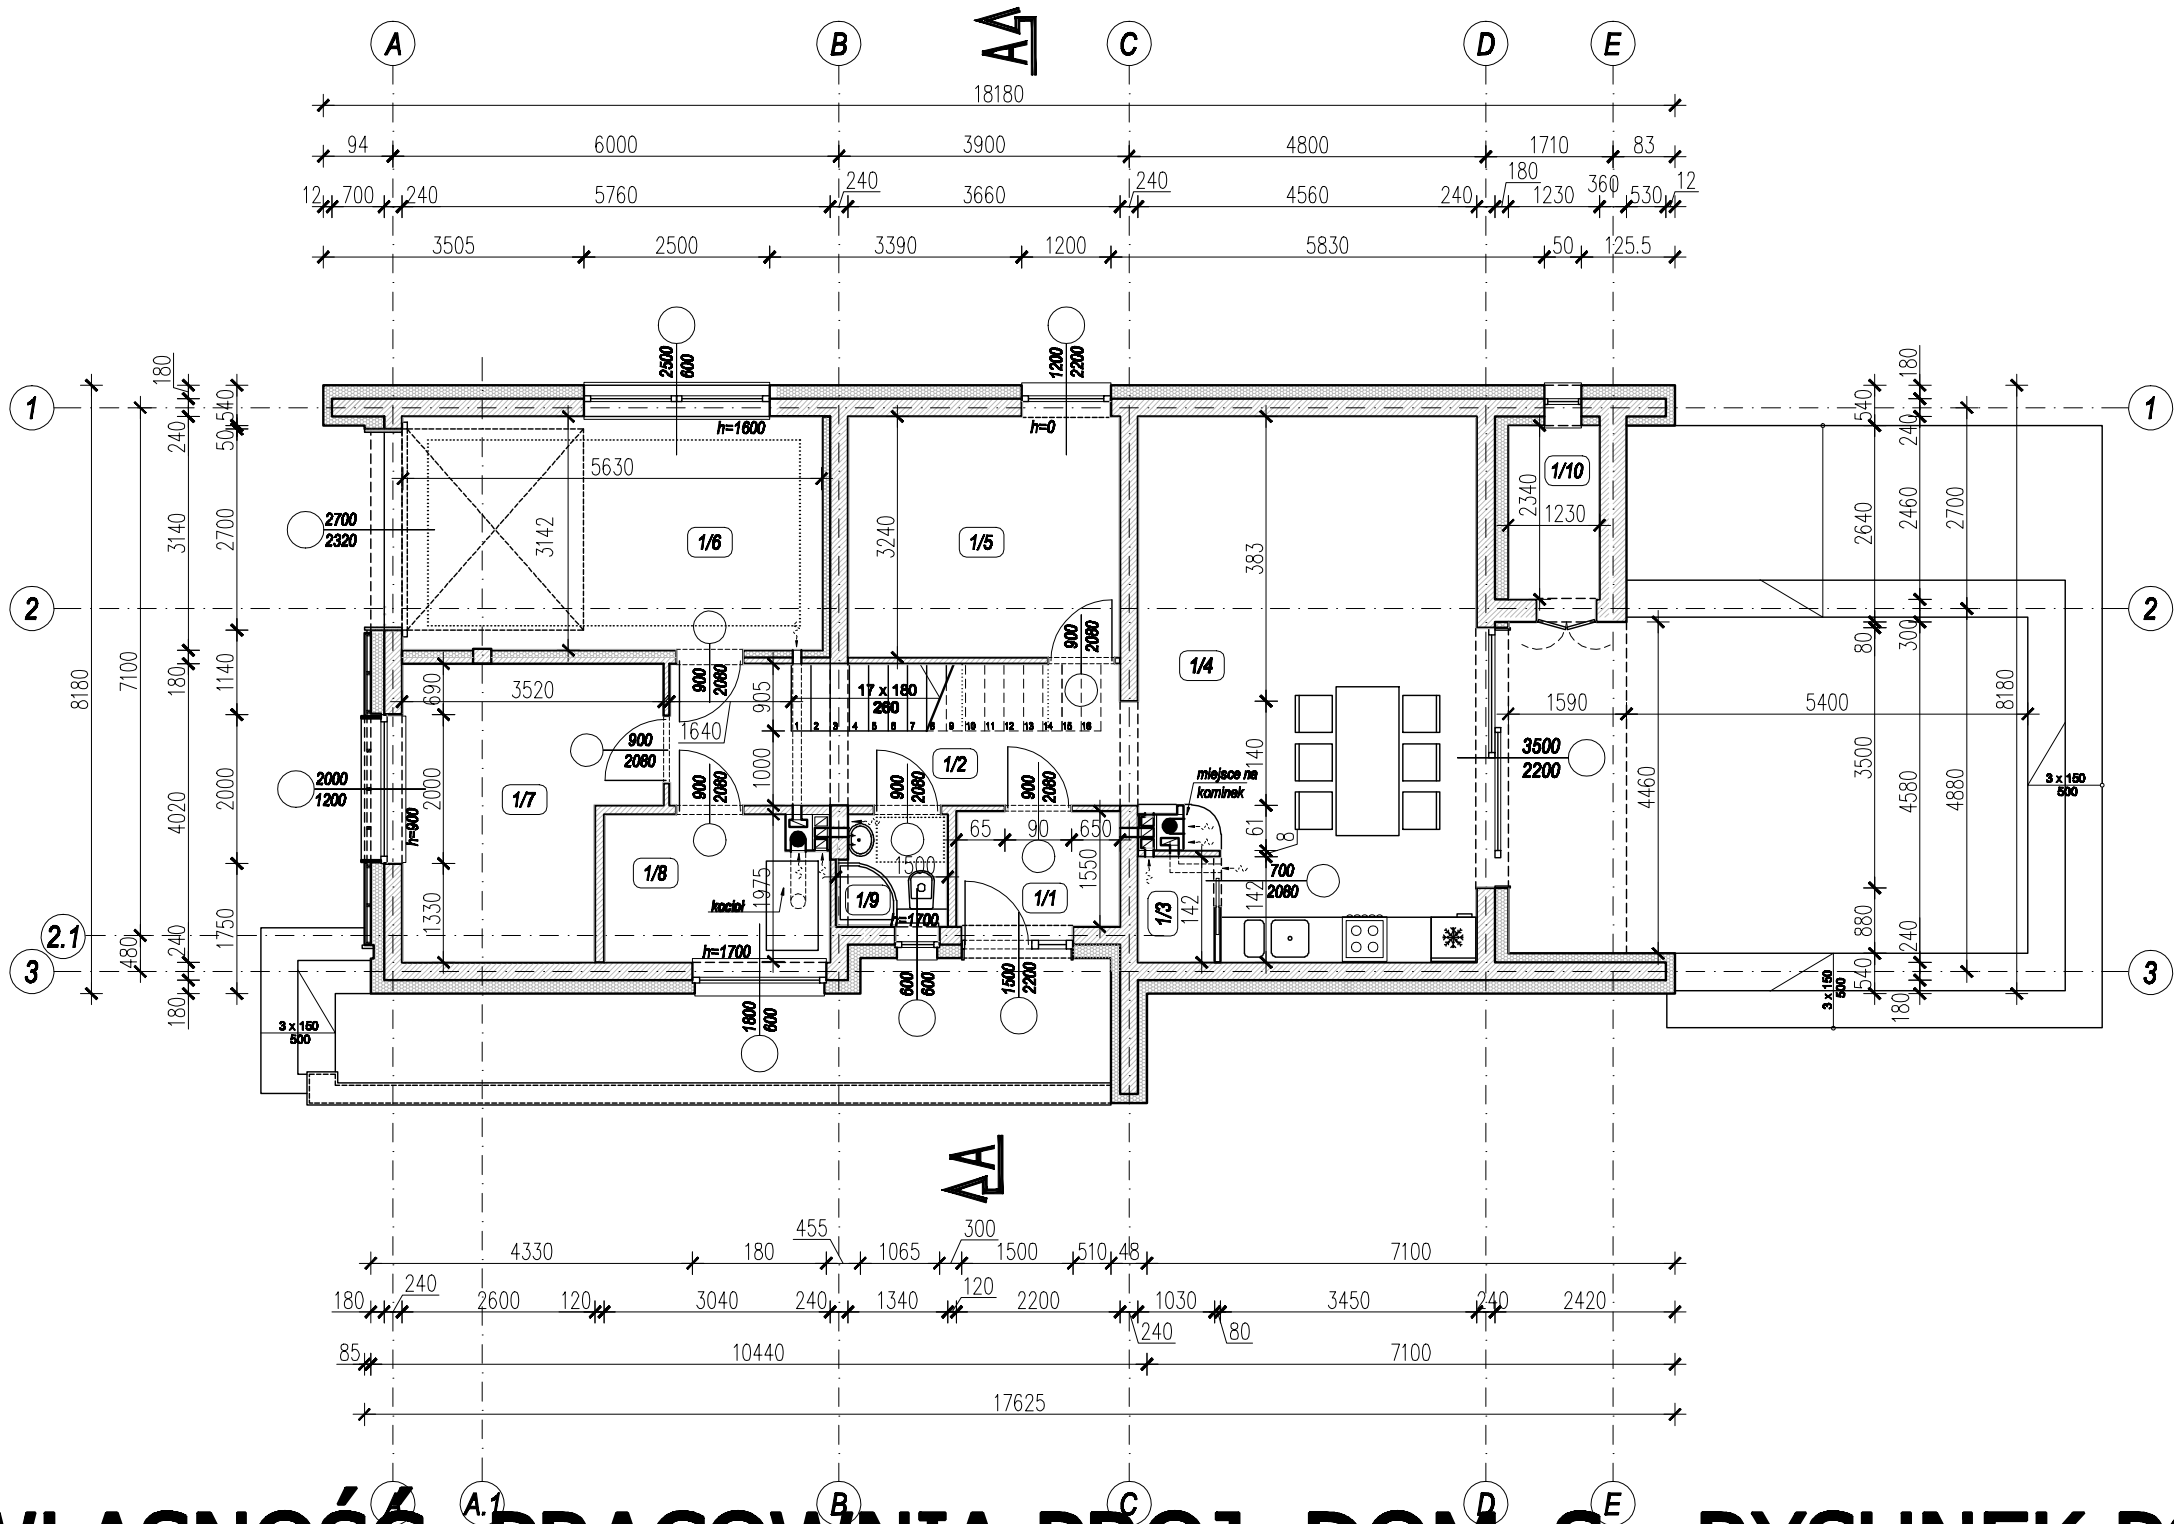

WŁASNOŚĆ -PRACOWNIA PROJ. DOMUS - RYSUNEK POGLĄDOWY !

ZESTAWIENIE POWIERZCHNI

1/1	WIATROLAP	3,32 m²	POS.CERAM.
1/2	PRZEDPOKÓJ + SCHODY	12,47 m²	POS.CERAM.
1/3	SPIŻARKA	1,32 m²	POS.CERAM.
1/4	POKÓJ DZIENNY z ANEKS. KUCHENN.	30,79 m²	PARKIET
1/5	POKÓJ	11,66 m²	PARKIET
1/6	GARAŻ	17,52 m²	WYLEWKA BET.
1/7	POKÓJ	11,96 m²	PARKIET
1/8	POM. GOSP	5,63 m²	POS.CERAM.
1/9	ŁAZIENKA	1,95 m²	POS.CERAM.
1/10	SCHOWEK (WNEKA)	2,77 m²	POS.CERAM.

SZ1 ŚCIANA ZEWNĘTRZNA

TYNK CIENKOWARSTWOWY MINERALNY NA SIATCE	
STYROPIAN	18 cm
BŁOCZEK Z BETONU KOMÓRKOWEGO ODM. 600	25 cm
TYNK GIPSOWY	1,5 cm

UWAGA!

- POWIERZCHNIE POMIESZCZEŃ PODANE SĄ WEDŁUG STANU WYKOŃCZONEGO ŚCIAN (TYNK GIPSOWY gr. 1,5 cm)
- WYMIAROWANIE PODANE JEST WG STANU SUROWEGO
- POZIOMY OKIEN PODANE SĄ LICZĄC OD POZIOMU ±0,00 DO SUROWEGO MURU PODOKIENNEGO
- WYMIARY OTWORÓW OKIENNYCH I DRZWIOWYCH PODANE SĄ W ŚWIETLE OŚCIEŻY. WYSOKOŚĆ OD POZIOMU ±0,00

tytuł rysunku:		adres inwestycji:	
RZUT PARTERU			
skala rysunku:		dotyczy:	
1:100		BUDYNEK JEDNORODZINNY	
branża:		OMICRON I	
ARCHITEKTURA			
projektant:	nr uprawnień:	podpis:	data:
arch Arkadiusz SNIĘCHOWSKI	71/2010/DS OIA		19.10.2020
			nr rysunku:
			A3