


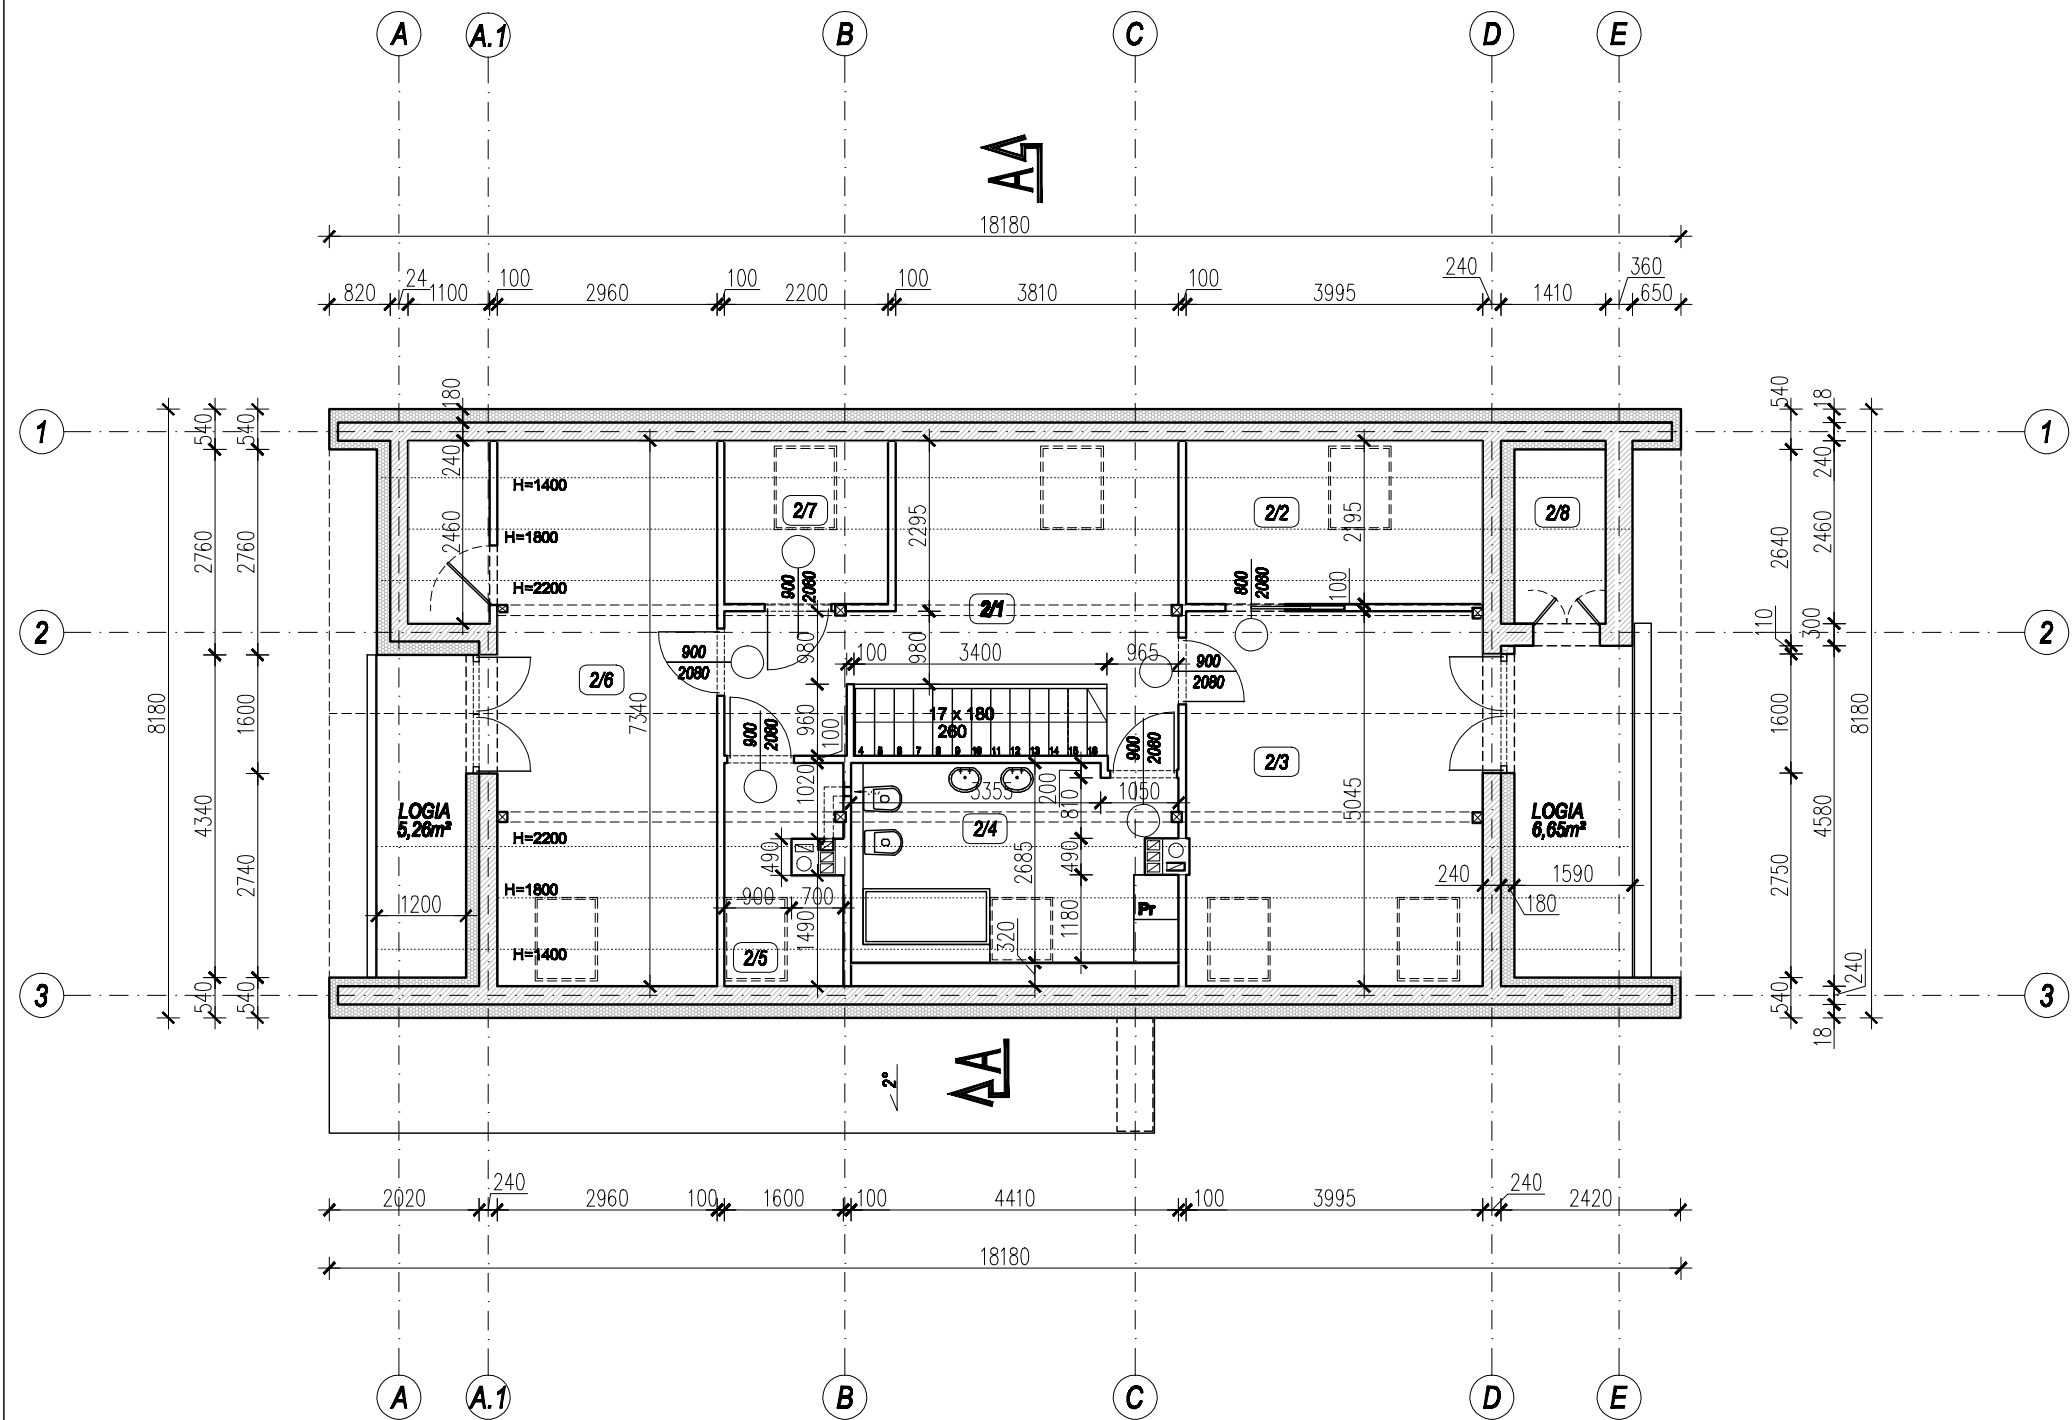

ZESTAWIENIE POWIERZCHNI

1/1	HOL	13,97m²	POS.CERAM.
1/2	GARDEROBA	4,00m²	POS.CERAM.
1/3	POKÓJ	15,30m²	POS.CERAM.
1/4	ŁAZIENKA	6,51m²	PARKIET
1/5	STRYCH	2,53m²	PARKIET
1/6	POKÓJ z garderobą	16,04m²	WYLEWKA BET.
1/7	SCHOWEK	2,20m²	PARKIET
1/8	SCHOWEK (WNĘKA)	1,54m²	POS.CERAM.

UWAGA!

- POWIERZCHNIE POMIESZCZEŃ PODANE SĄ WEDŁUG STANU WYKOŃCZONEGO ŚCIAN (TYNK GIPSOWY gr. 1,5 cm)
- WYMIAROWANIE PODANE JEST WG STANU SUROWEGO
- POZIOMY OKIEN PODANE SĄ LICZĄC OD POZIOMU ±0,00 DO SUROWEGO MURU PODOKIENNEGO
- WYMIARY OTWORÓW OKIENNYCH I DRZWIOWYCH PODANE SĄ W ŚWIETLE OŚCIEŻY. WYSOKOŚĆ OD POZIOMU ±0,00

WŁASNOŚĆ -PRACOWNIA PROJ. DOMuS - RYSUNEK POGLĄDOWY !

tytuł rysunku:
**RZUT
PODDASZA**

skala:
1:100

branża:
ARCHITEKTURA

projektant:
arch Arkadiusz
SNIĘCHOWSKI

DOMUS
DOM U SNIĘCHOWSKICH

PRACOWNIA PROJEKTOWA
ARKADIUSZ SNIĘCHOWSKI "DOMUS"
ul. SŁAWA 10, 05-110 SŁAWA
tel. 22 751 11 11, 22 751 11 12
e-mail: biuro@domusprojekt.pl

BUDYNEK JEDNORODZINNY
OMICRON I

nr uprawnień:
71/2010/DS OA

podpis:

adres inwestycji:

data:
19.10.2020

nr rysunku:
A3