


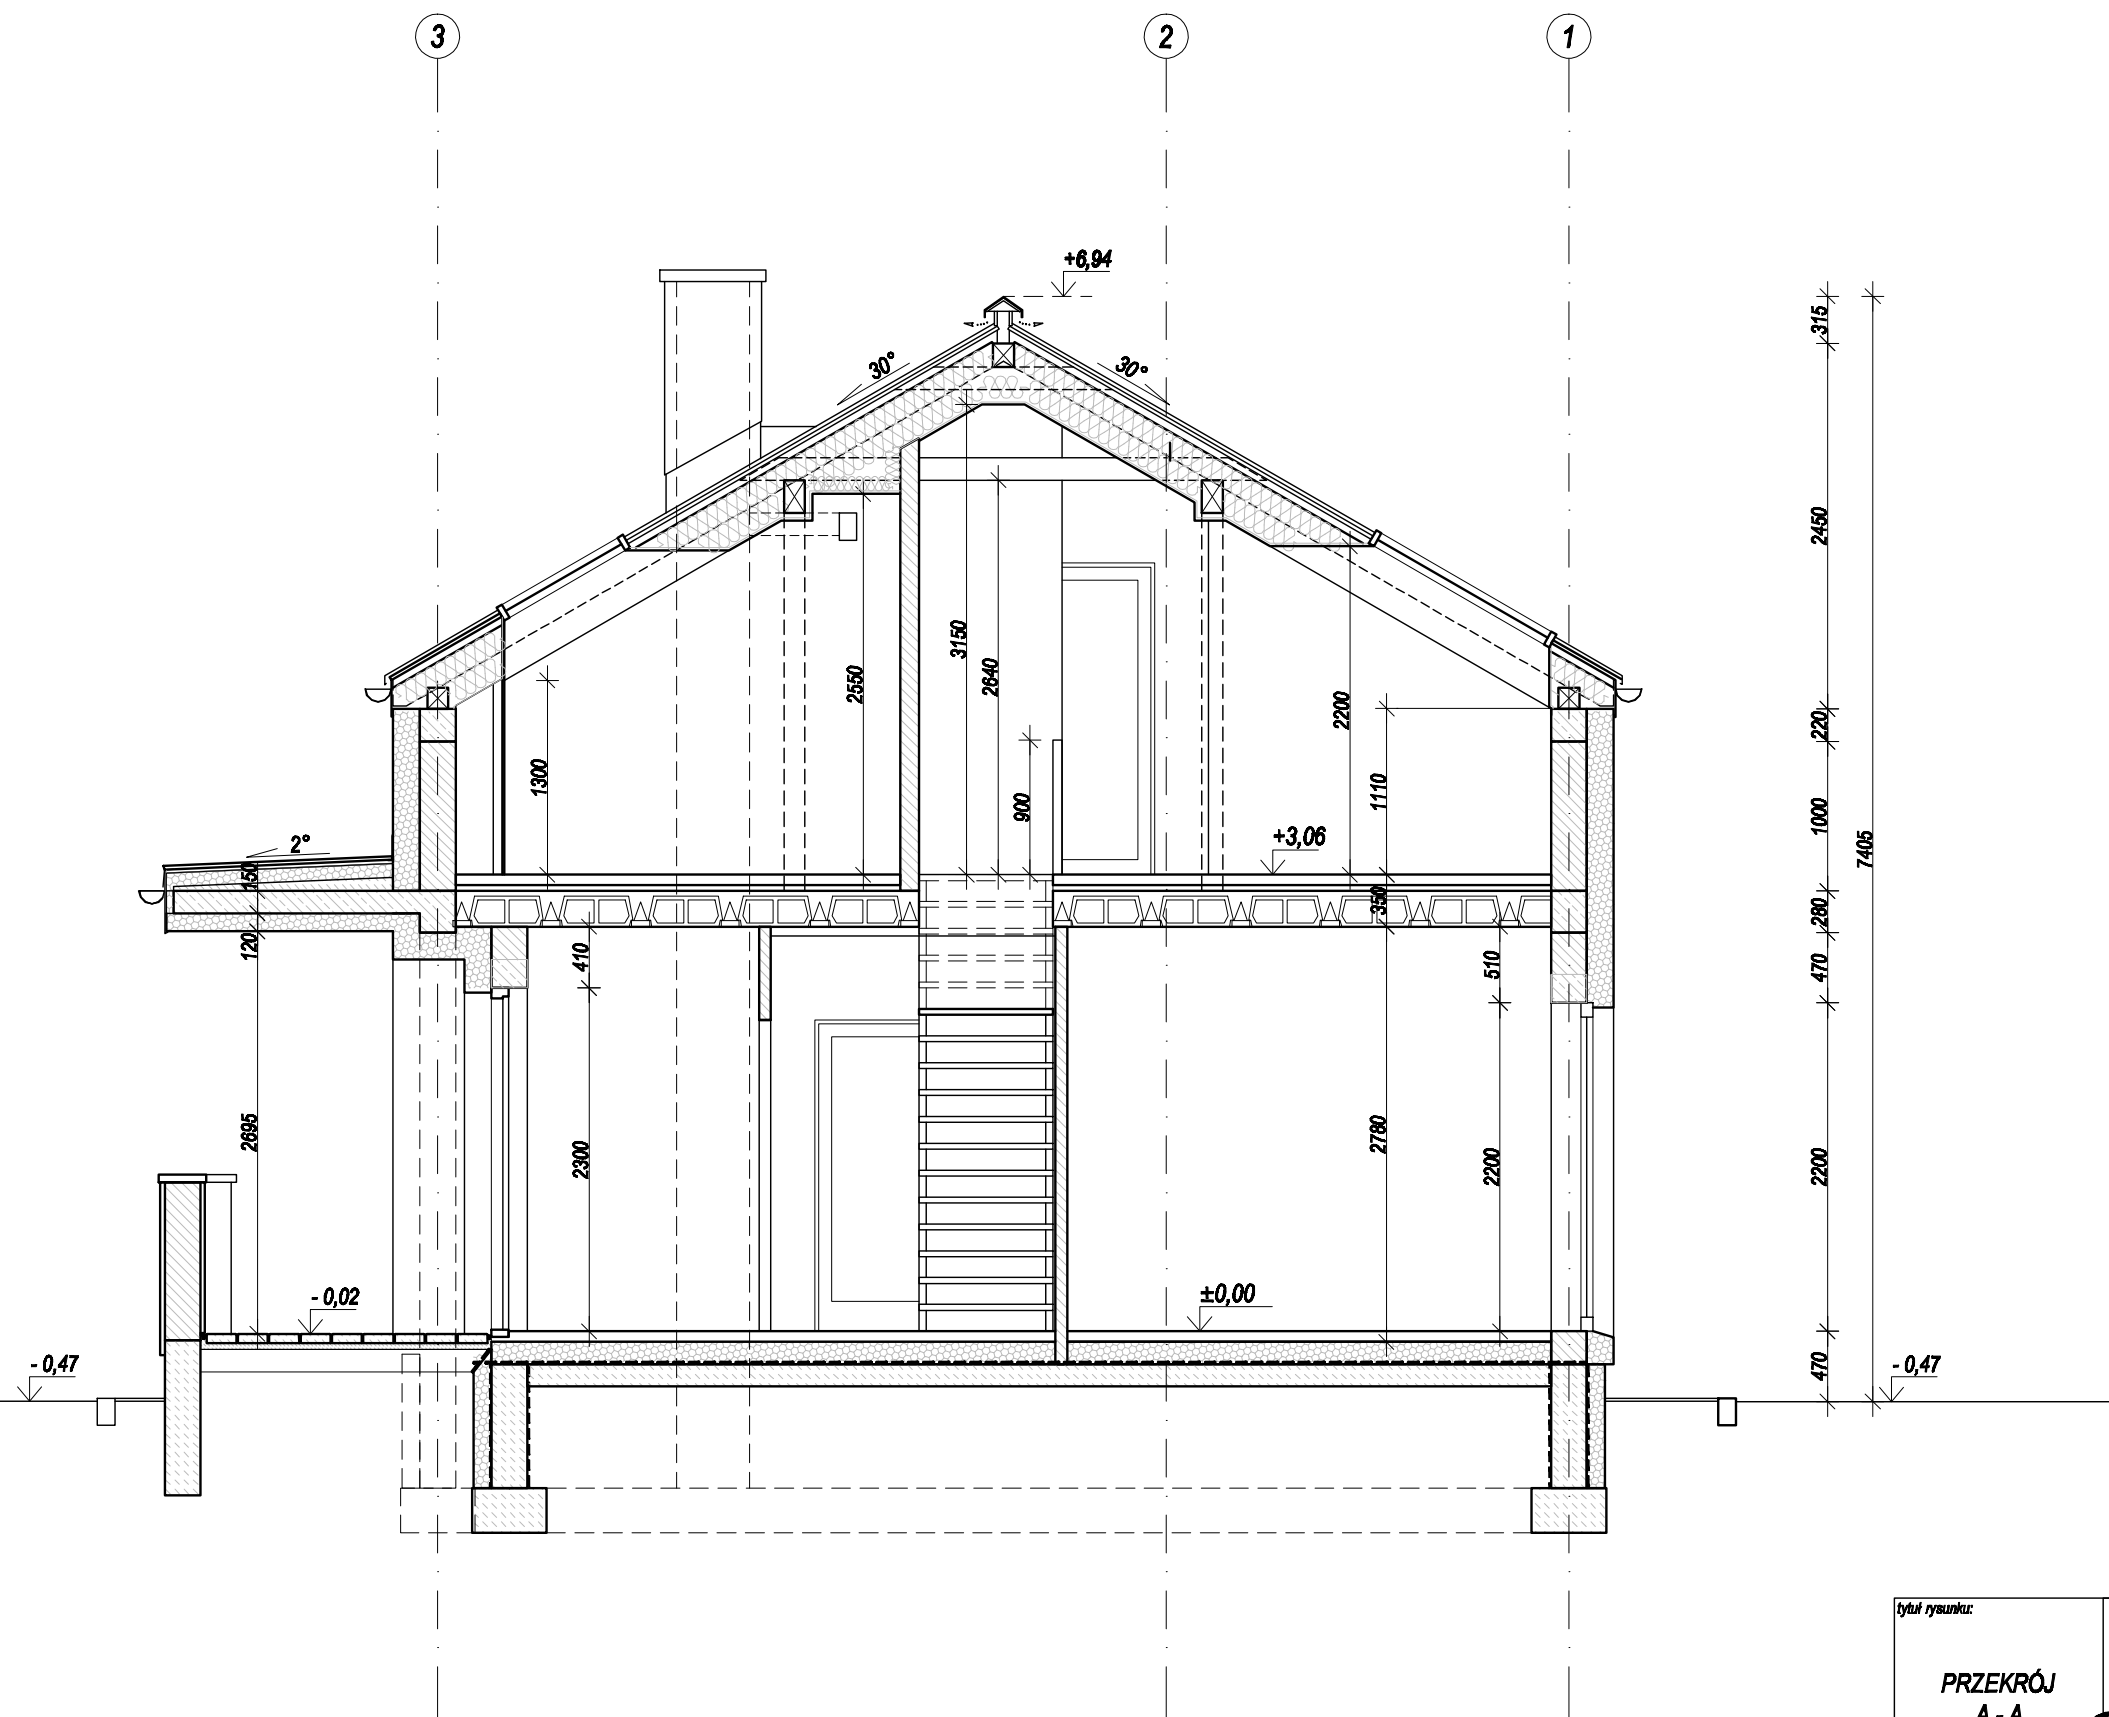

WŁASNOŚĆ -PRACOWNIA PROJ. DOMuS - RYSUNEK POGLĄDOWY !

tytuł rysunku: PRZĘKRÓJ A - A		adres inwestycji:	
skala: 1:100		dotyczące:	
branża: ARCHITEKTURA		data:	
projektant: arch Arkadiusz SIECHOWSKI	nr uprawnień: 71/2010/DS OIA	podpis:	nr rysunku: A3